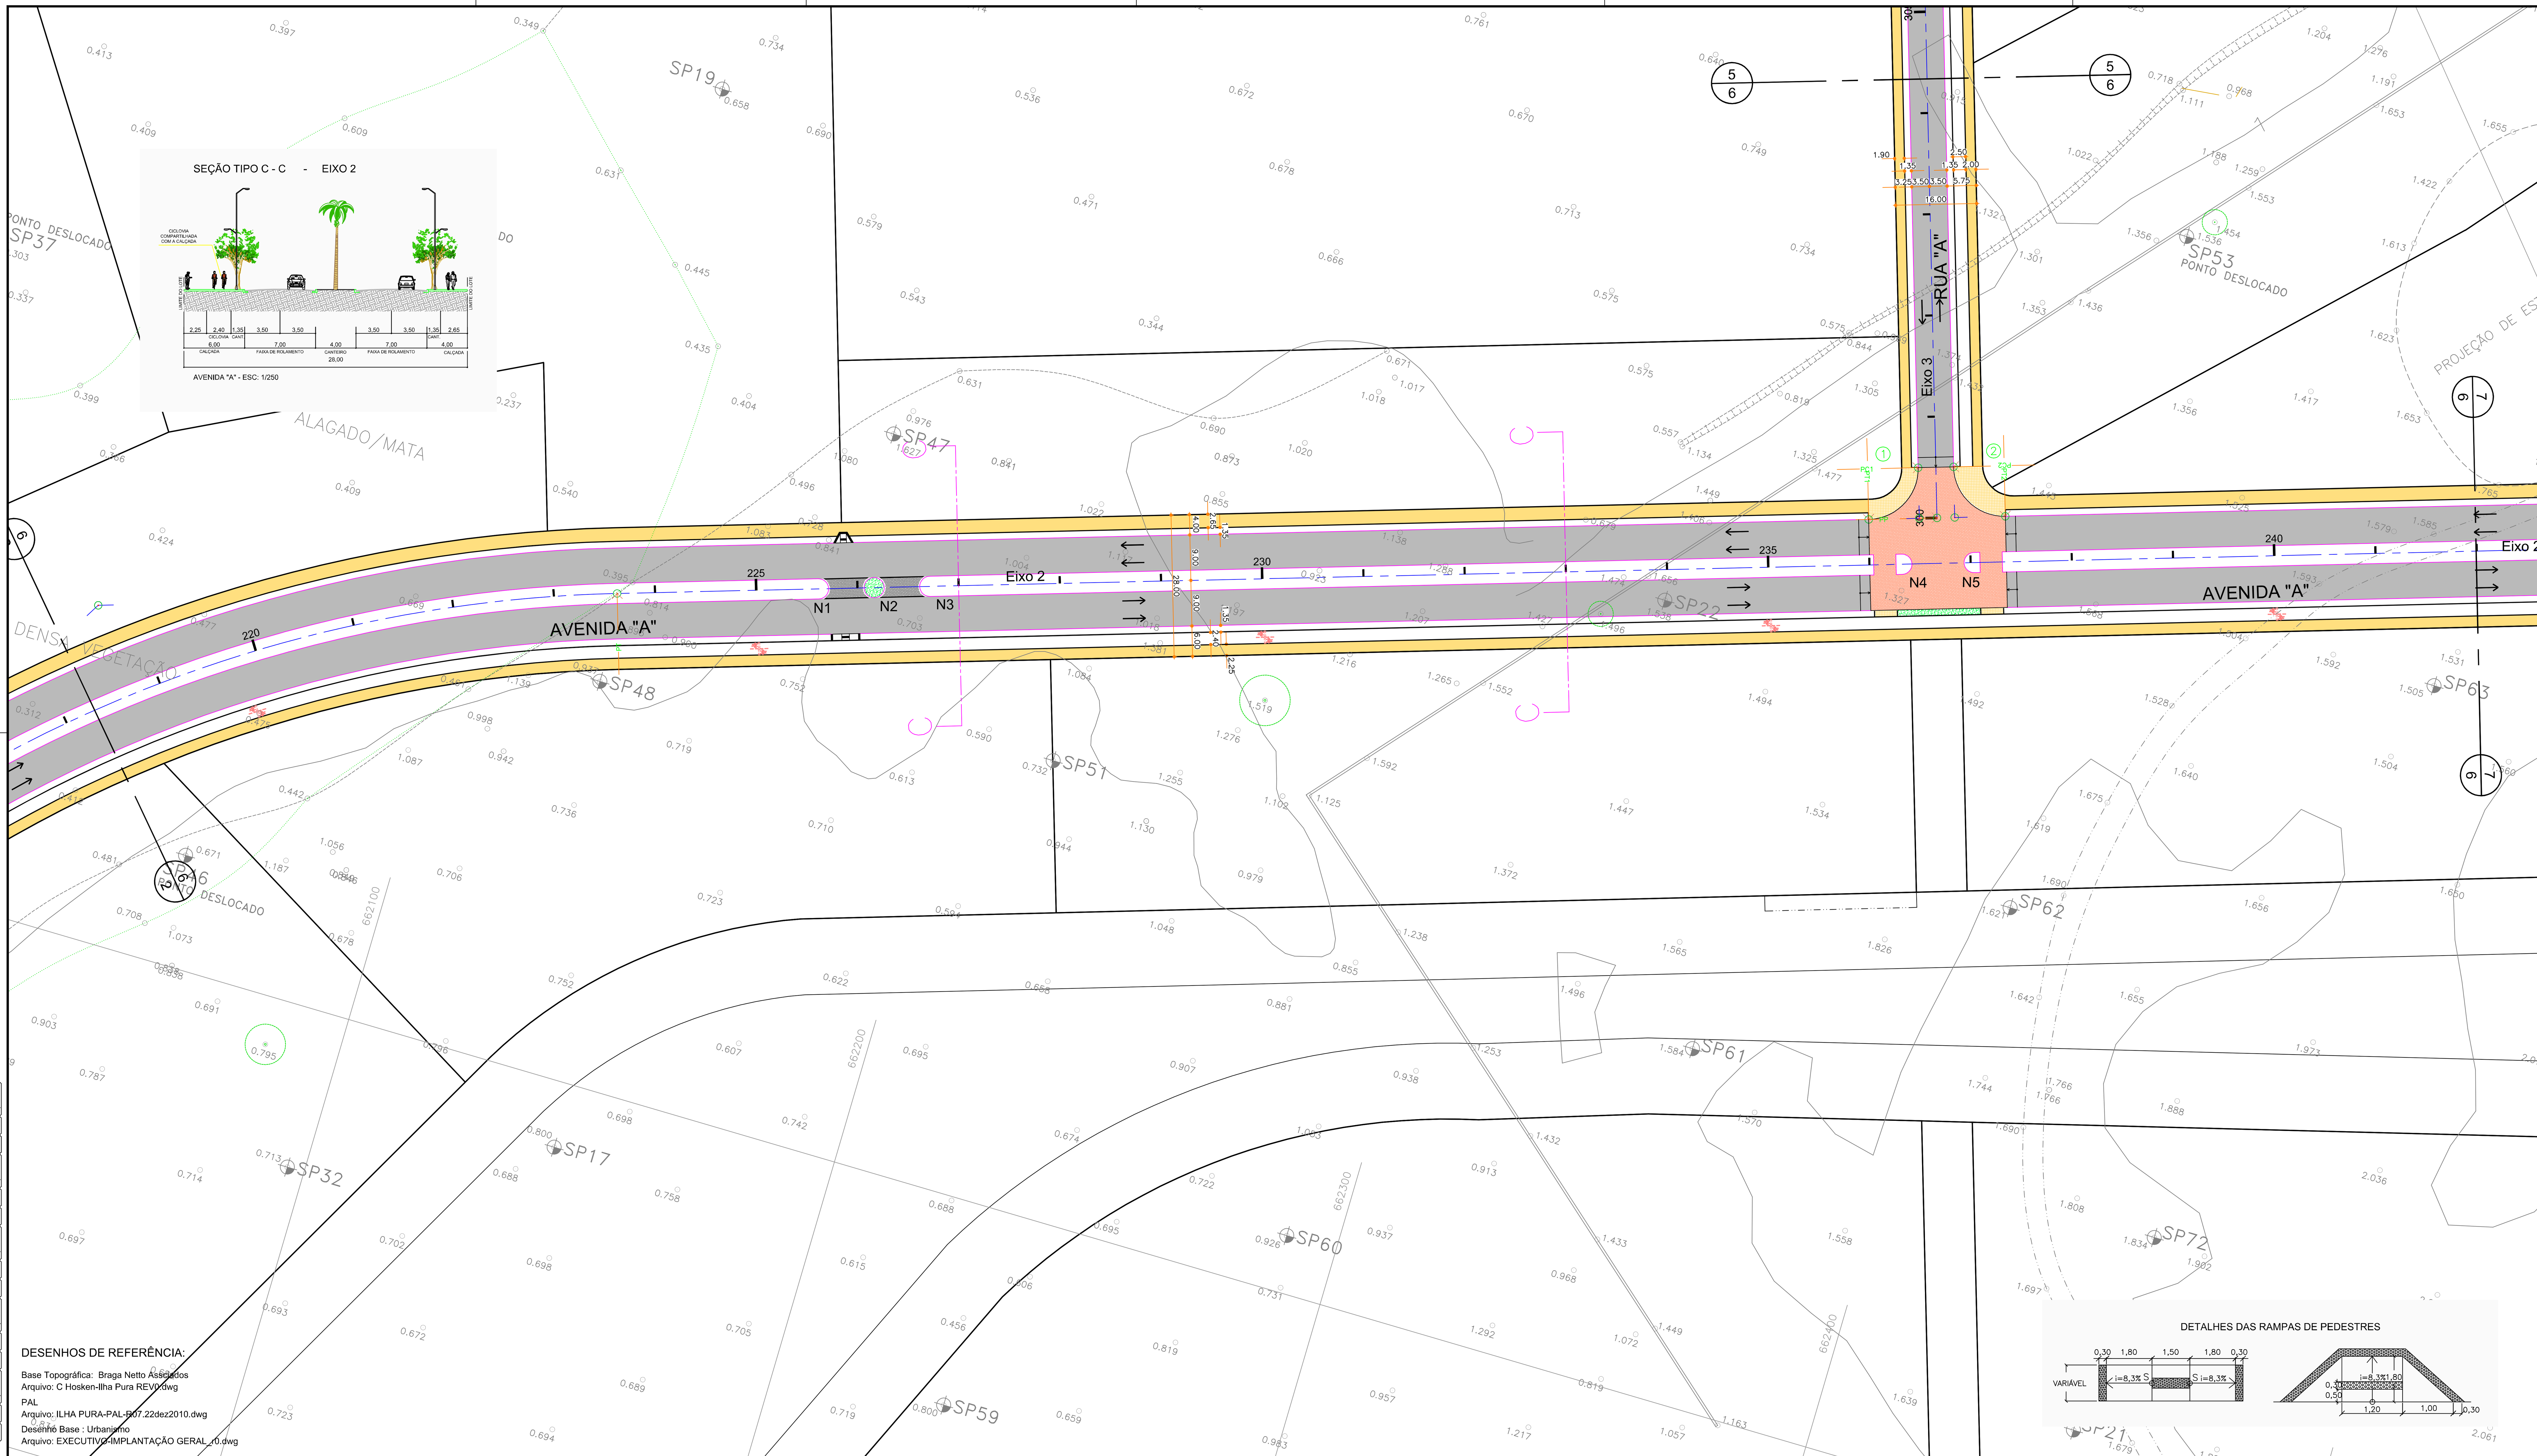

DESENHOS DE REFERÊNCIA:

Base Topográfica: Braga Netto Assciados
Arquivo: C Hosken-Ilha Pura REV0.dwg

PAL
Arquivo: ILHA PURA-PAL-R07.22dez2010.dwg

Desenho Base : Urbanismo
Arquivo: EXECUTIVO-IMPLANTAÇÃO GERAL_r0.dwg

ARTICULAÇÃO DE FOLHAS

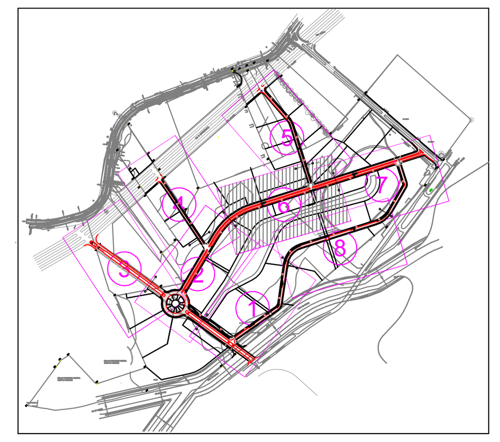

TABELA DE LOCACAO

PISTA OU RAMO	PONTO NOTAVEL	ESTACA	DADOS DE CURVA	COORDENADA E	COORDENADA N	AZIMUTE DIRECAO	AZIMUTE VALOR
Eixo 2	PP	200+0.00	-	661835.686	7457038.803	PP-PC1	30g44m50s
	PC1	213+16.50	R=270.00m	661977.048	7457276.435	PP-PC1	30g44m50s
	PI1		AC=41g35m41s	662029.477	7457364.569	-	-
	PT1	223+12.51	T=102.55m D=196.01m	662127.195	7457395.675	PT1-PF	72g20m32s
	PF	261+3.25	-	662842.565	7457623.397	PT1-PF	72g20m32s

TABELA DE LOCACAO

PISTA OU RAMO	PONTO NOTAVEL	ESTACA	DADOS DE CURVA	COORDENADA E	COORDENADA N	AZIMUTE DIRECAO	AZIMUTE VALOR
Eixo 3	PP	300+0.00	-	662373.209	7457483.432	PP-PC1	342g20m32s
	PC1	313+7.41	R=52.25m	662292.097	7457738.239	PP-PC1	342g20m32s
	PI1		AC=23g38m54s	662288.779	7457748.662	-	-
	PT1	314+8.97	T=10.94m D=21.57m	662281.559	7457756.879	PT1-PF	318g41m38s
	PF	322+16.18	-	662171.190	7457882.482	PT1-PF	318g41m38s

QUADRO DE CURVAS DE CONCORDANCIA

PI	A.C.	R (m)	Tg (m)	D (m)	ESTACA (PC)
1	90g00m00s	10.000	10.000	15.708	300+10.00
2	90g00m00s	10.000	10.000	15.708	300+10.00

LOCACAO DE NARIZES

NARIZ	RAIO	COORDENADA E	COORDENADA N
N 1	2.00	662165.121	7457407.748
N 2	2.00	662175.603	7457411.084
N 3	2.00	662186.084	7457414.421
N 4	2.00	662369.136	7457472.690
N 5	2.00	662382.742	7457477.023

LEGENDA DE PROJETO

- MEIO-FIO A IMPLANTAR
- MEIO-FIO EXISTENTE A MANTER
- MEIO-FIO EXISTENTE A REMOVER
- PINTURA PROJETADA
- EIXO DE PROJETO
- ASFALTO A IMPLANTAR
- CALÇADA A IMPLANTAR
- CALÇADA C/ PISO DIFERENCIADO
- JARDIM A IMPLANTAR
- BAIA DE ESTACIONEMENTO A IMPLANTAR
- ACALMADOR A IMPLANTAR
- CICLOVIA A IMPLANTAR

DATUM ALTIMÉTRICO – IMBITUBA
DATUM PLANIMÉTRICO – UTM SAD 69

REVISÃO	DATA	TIPO	MODIFICAÇÕES	POR
REV.0	09/05/11	A	EMISSÃO INICIAL	S.N.R.

TIPO DE EMISSÃO: (A) PRELIMINAR (B) PARA APROVAÇÃO (C) PARA CONHECIMENTO (D) PARA CONSTRUÇÃO (E) (F)

CLIENTE: CARVALHO HOSKEN S.A. ENGENHARIA E CONSTRUÇÕES

CCY CONSULTORIA DE ENGENHARIA LTDA.
Tel. : (021) 3553 - 3724 E-mail : ccy@ccy.com.br

OBRA: SISTEMA VIÁRIO DA VILA OLÍMPICA

TITULO: PROJETO GEOMÉTRICO
PLANTA 6 de 8

RESP.:
FASE: PROJ. EXECUTIVO

ESCALA	DATA:	DESENHO:	VISTO:	FOLHA:	REVISÃO
1:500	ABRIL/2011	11502GM06-R0		06/09	0